


PLANTA BAJA
E:1/50

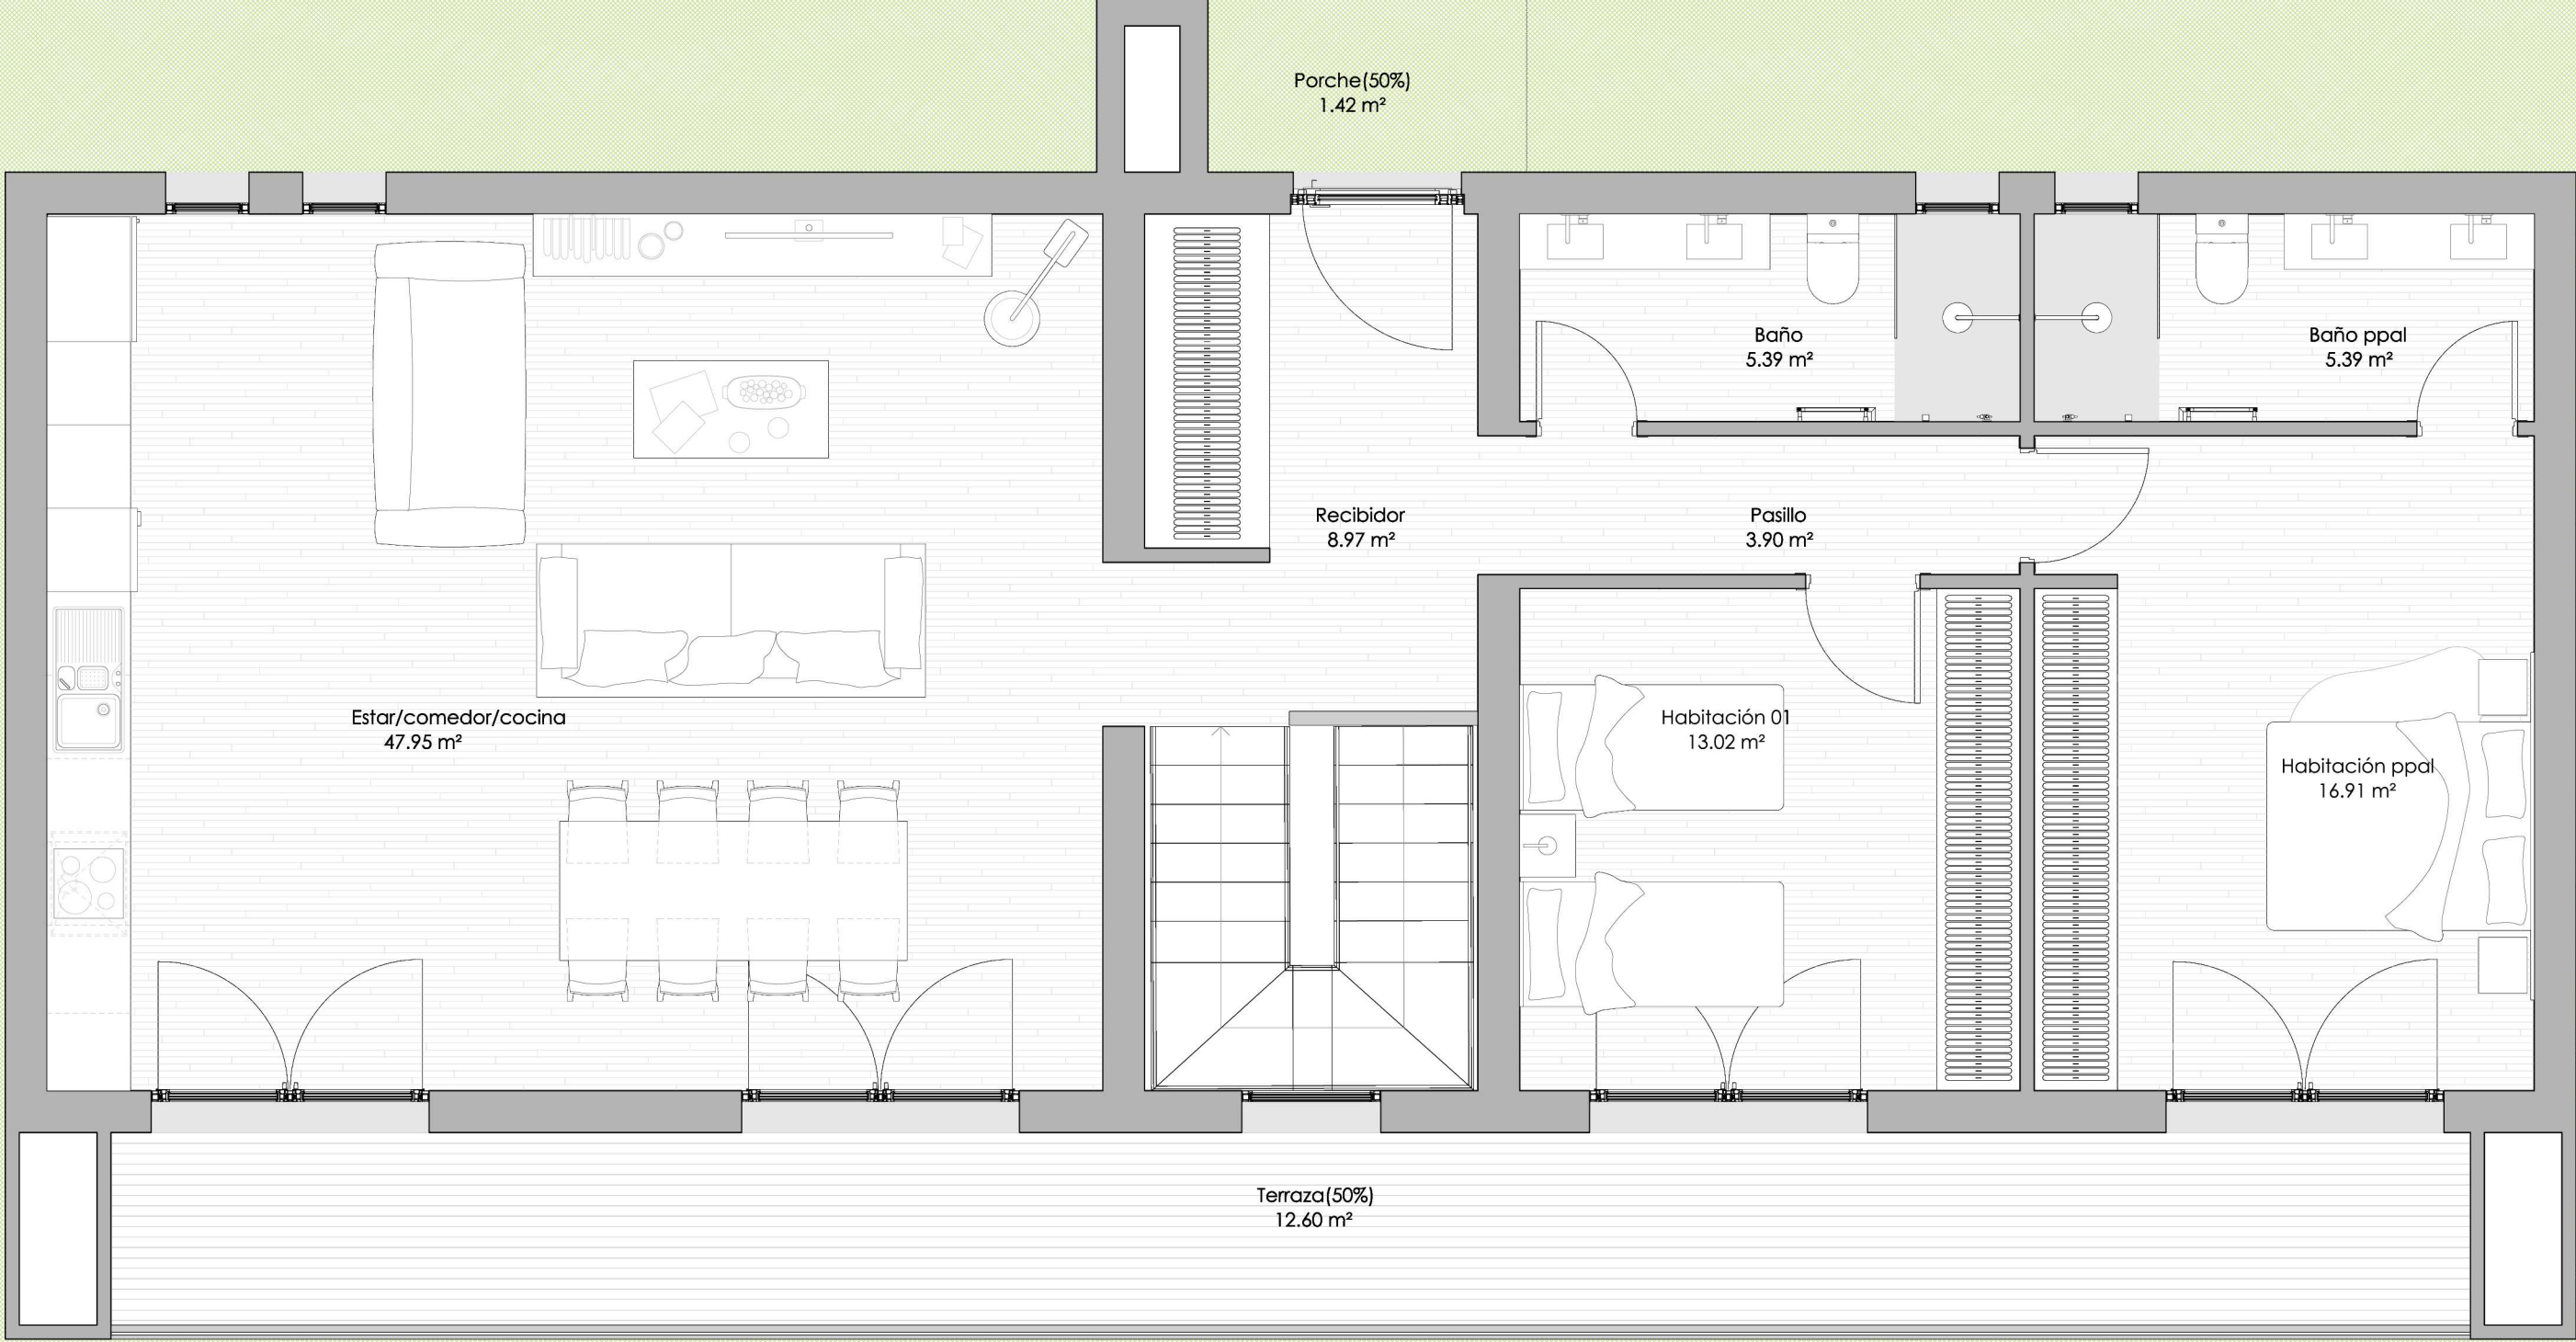

PLANTA SÓTANO
E:1/50



CUADRO DE SUPERFICIES		
PLANTA SÓTANO		
VIVIENDA	sup. útil	sup. construida
01. Espacio sótano	97,87 m²	
02. Baño sótano	4,93 m²	
TOTAL	102,80 m²	120,48 m²

CUADRO DE SUPERFICIES		
PLANTA BAJA		
VIVIENDA	sup. útil	sup. construida
01. Recibidor	8,97 m²	
02. Pasillo	3,90 m²	
03. Habitación 01	13,02 m²	
04. Habitación ppal	16,91 m²	
05. Estar/Comedor/Cocina	47,95 m²	
06. Baño ppal	5,39 m²	
07. Baño	5,39 m²	
08. Terraza (50%)	12,60 m²	
09. Porche (50%)	1,42 m²	
TOTAL	115,55 m²	138,88 m²

CUADRO RESUMEN DE SUPERFICIES TOTALES		
	sup. útil	sup. construida
PLANTA BAJA	115,55 m²	138,88 m²
PLANTA SÓTANO	102,80 m²	120,48 m²
TOTAL	218,35 m²	259,36 m²